



ZONA FUNCȚIONALĂ		Simbol	P.O.T. C.U.T.
ZONA LOCUIRE INDIVIDUALĂ			35%
ZONA INSTITUȚII PUBLICE - învățământ			25%
ZONA EDIFICII DE CULT			POT existent
ZONĂ GOSPODĂRIE COMUNALĂ			40%
Cimbră		(Căuți administrative)	

REGIM DE ÎNĂLȚIME :
LOCUINTE INDIVIDUALE max. P+1E +M

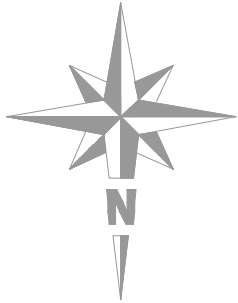

COMUNA VLĂDEȘTI

UTR 4 SAT PIETRARI ZONĂ LOCUINȚE INDIVIDUALE ȘI FUNCȚIUNI COMPLEMENTARE LOCUIRII

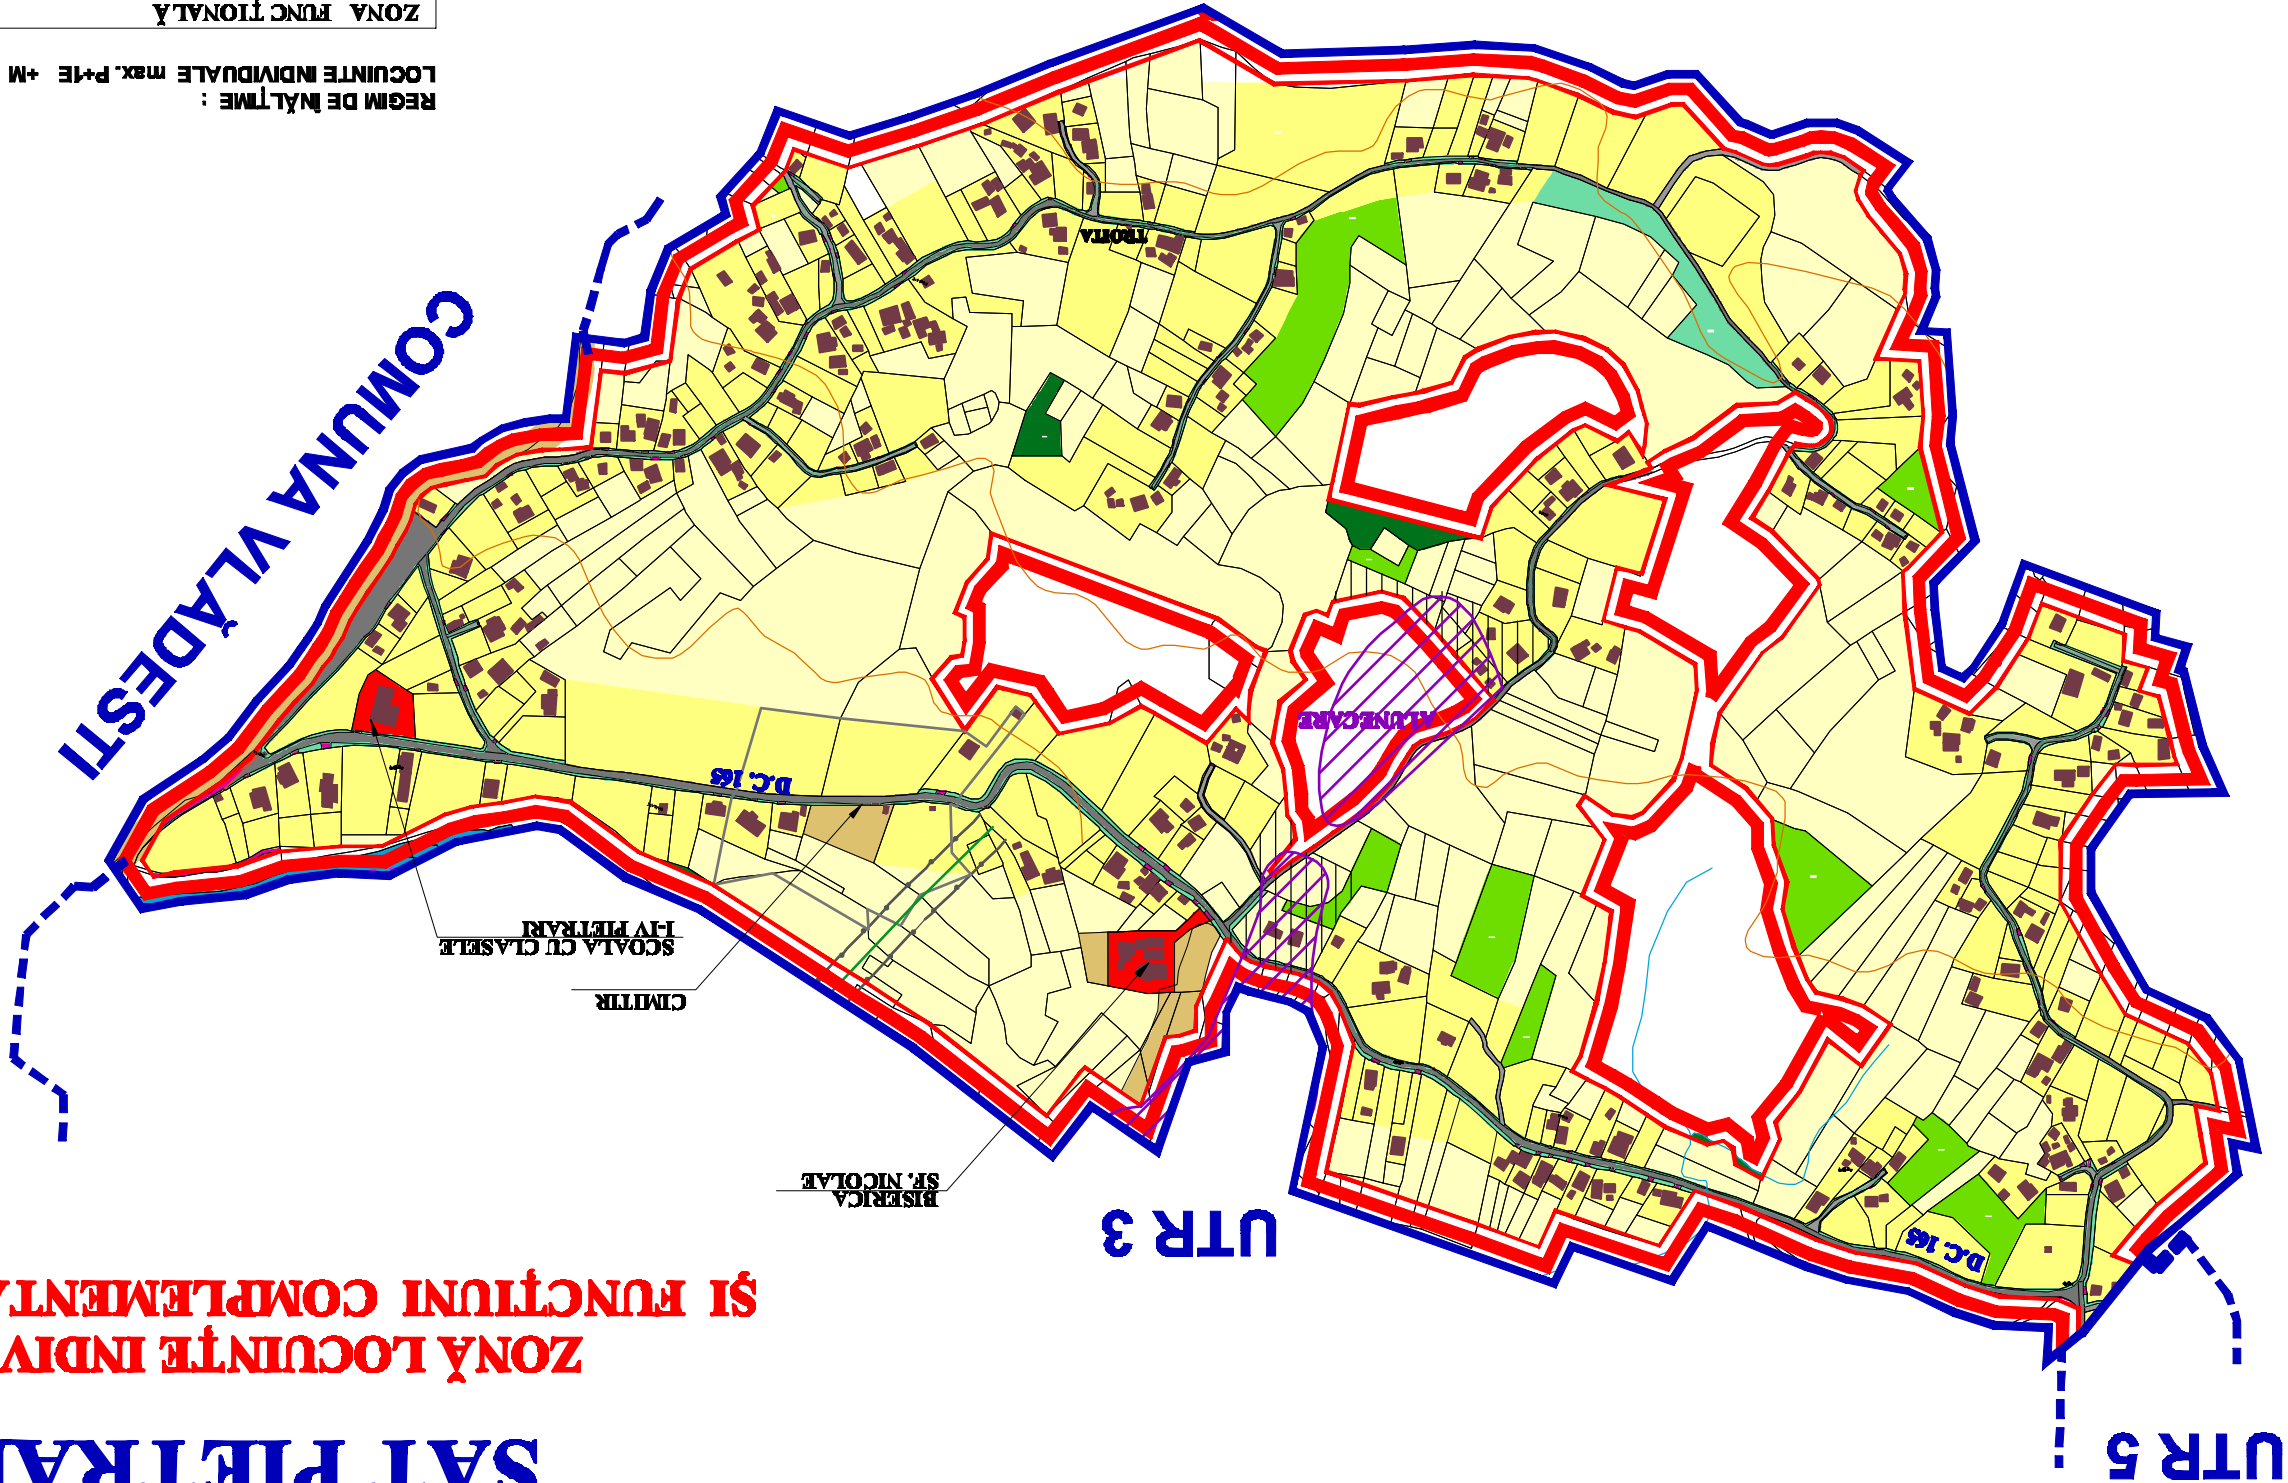

LIMITA INTRAVILANULUI PROPRIU
LIMITA TERITORIULUI ADMINISTRATIV AL UNITĂȚII
TERITORIALE DE BAZĂ

