


UTR 6

SAT ULMEȚEL

ZONĂ LOCUINȚE INDIVIDUALE
ȘI FUNCȚIUNI COMPLEMENTARE
LOCUIRII ȘI PRODUCȚIE

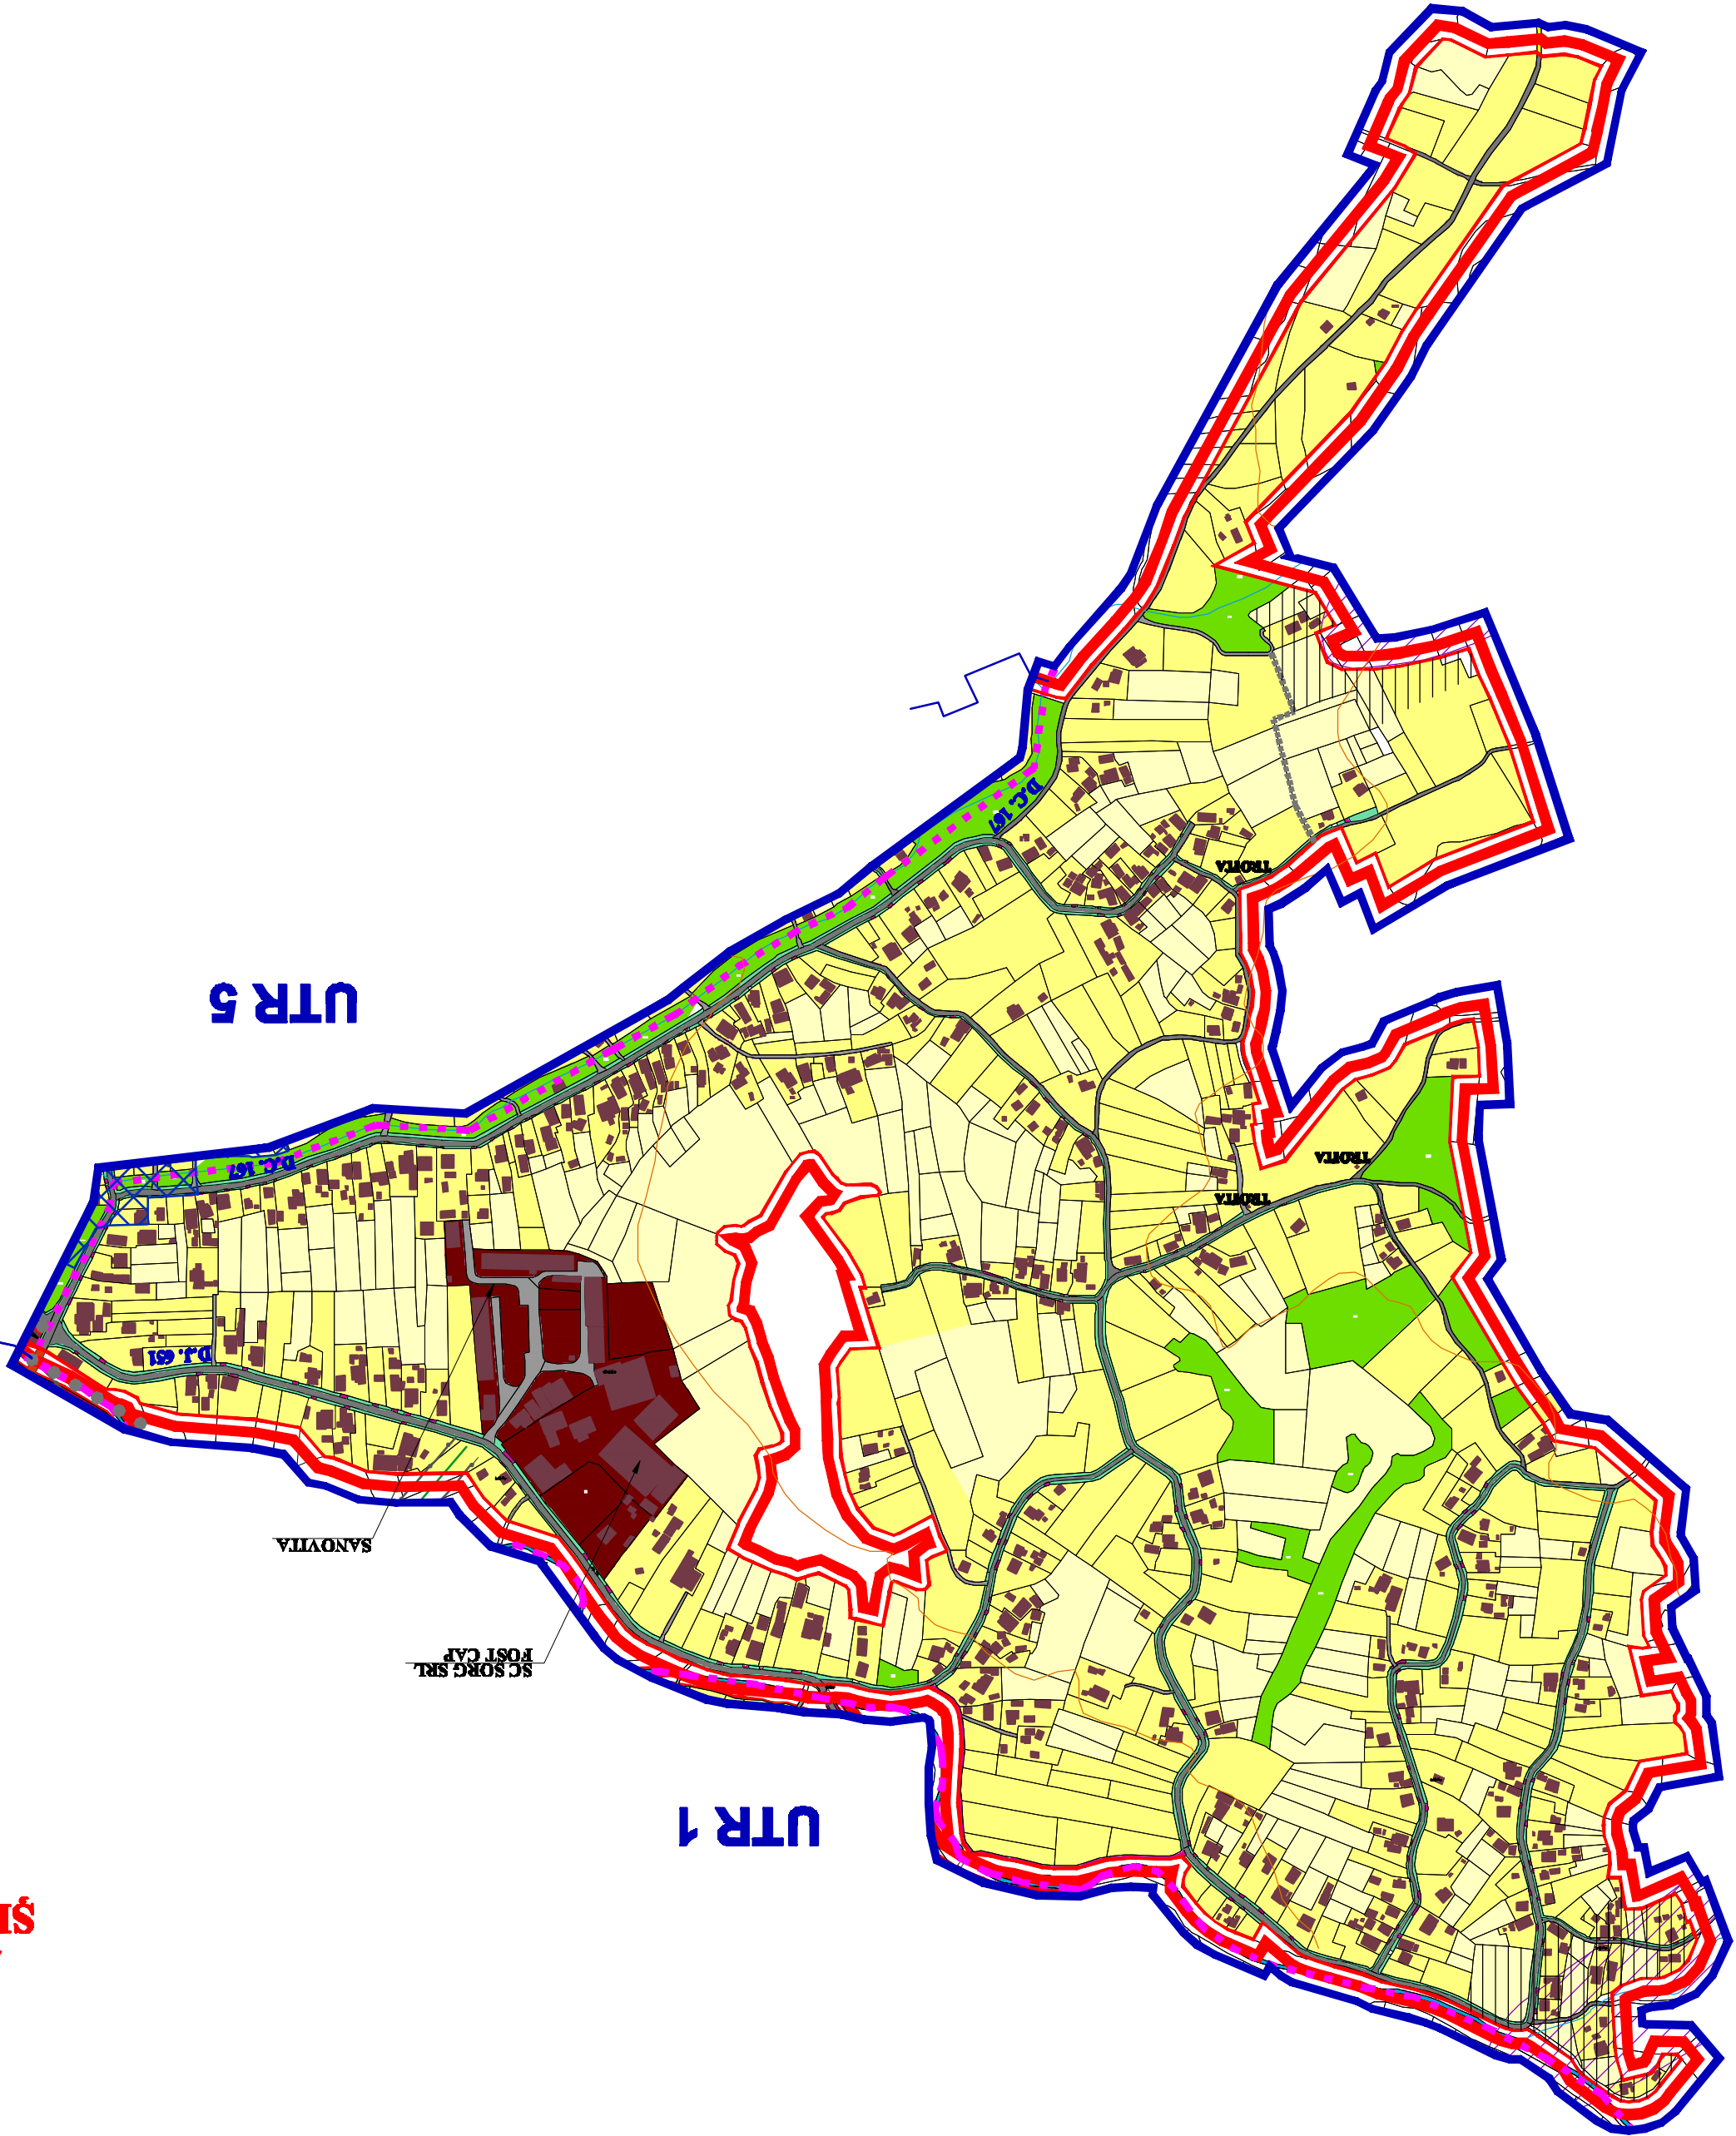

LIMITA INTRAVILANULUI PROPUȘ

REGIM DE ÎNĂLȚIME :
LOCUINȚE INDIVIDUALE max. P+1E +M

ZONA FUNCȚIONALĂ	Simbol	P.O.T.	C.U.T.
ZONĂ LOCUINȚE INDIVIDUALĂ		35%	0,9
ZONĂ INDUSTRIE / DEPOZITARE		50%	1,0