


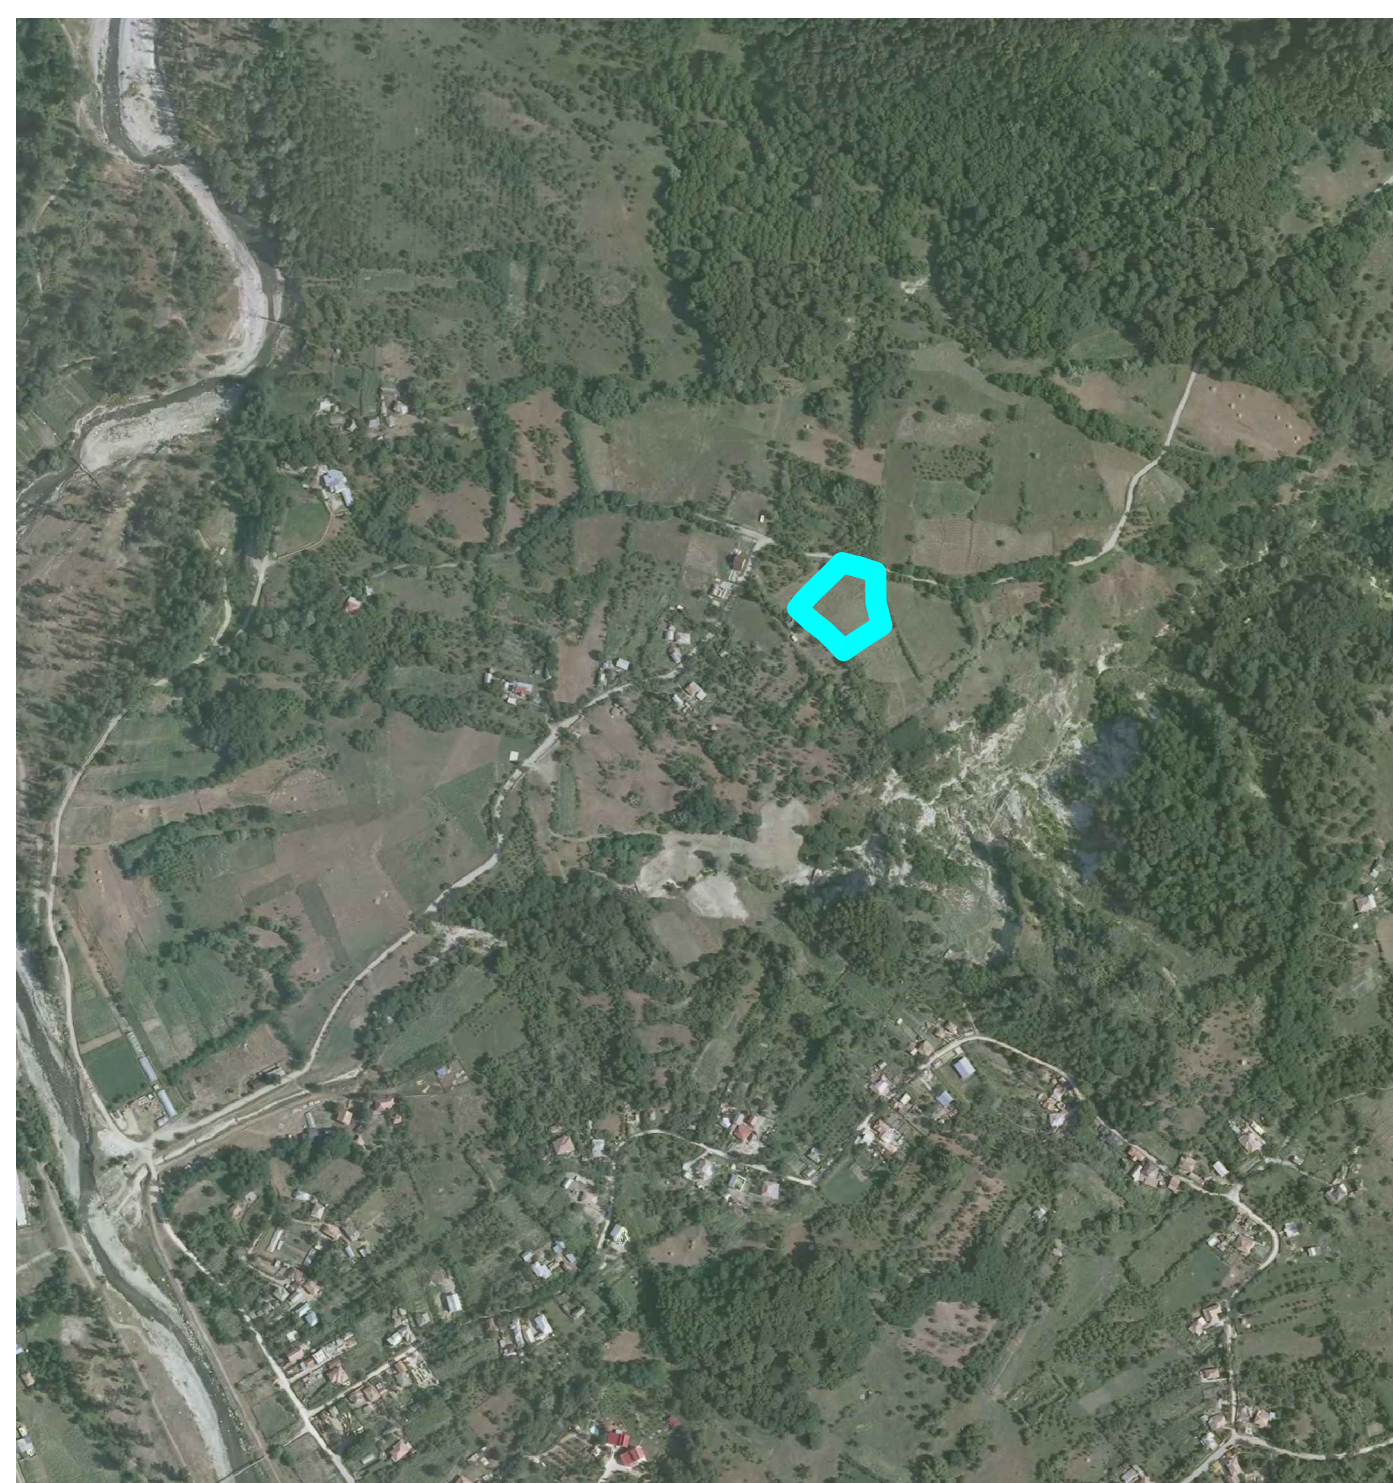


ADMINISTRATIA PUBLICA PRIMARIA
COMUNEI PAUSESTI-MAGLASI


Adresa terenului

PAUSESTI-MAGLASI, LOC. VLADUCENI, JUD. VALCEA

INITIATOR **BARBULESCU MARIUS MIHAI**
BARBULESCU ALEXANDRA ELENA

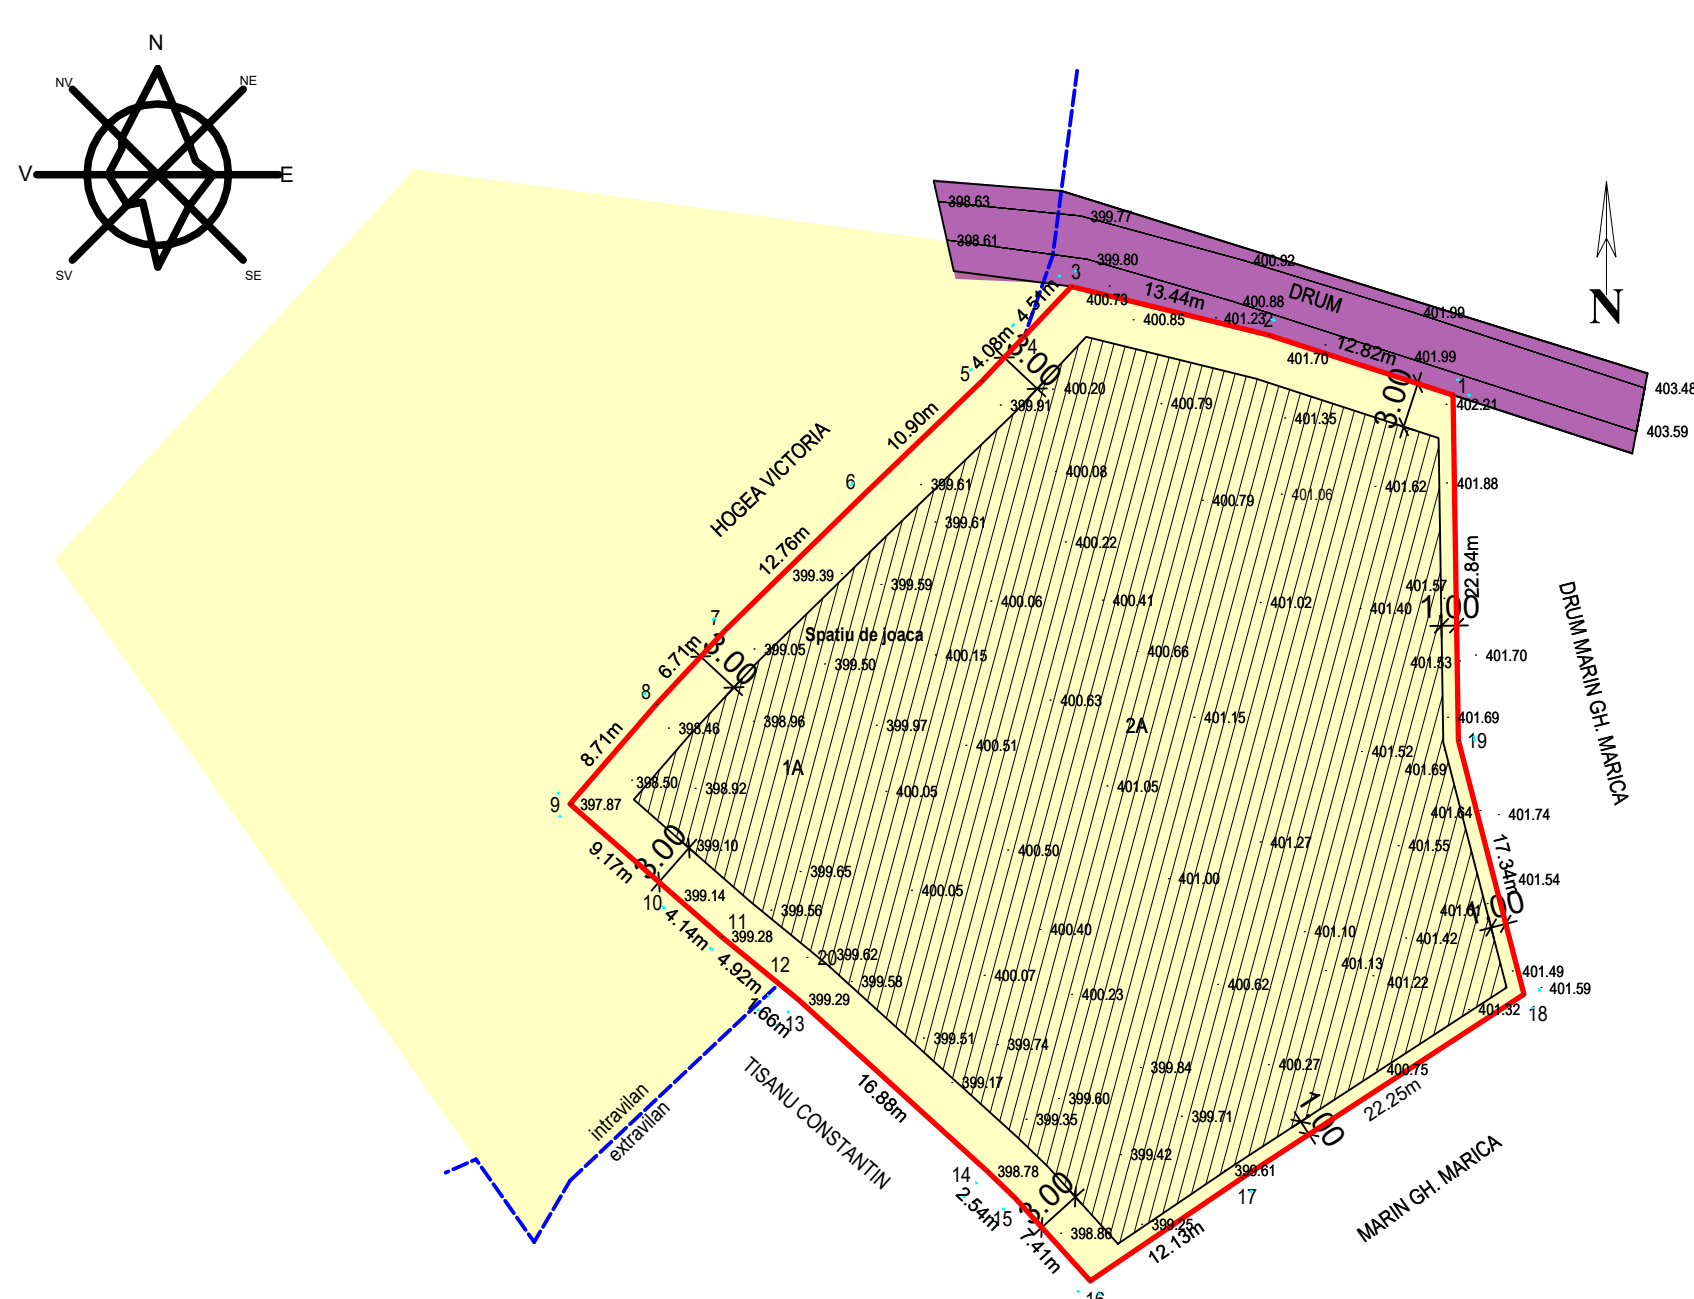

REGLEMENTARI

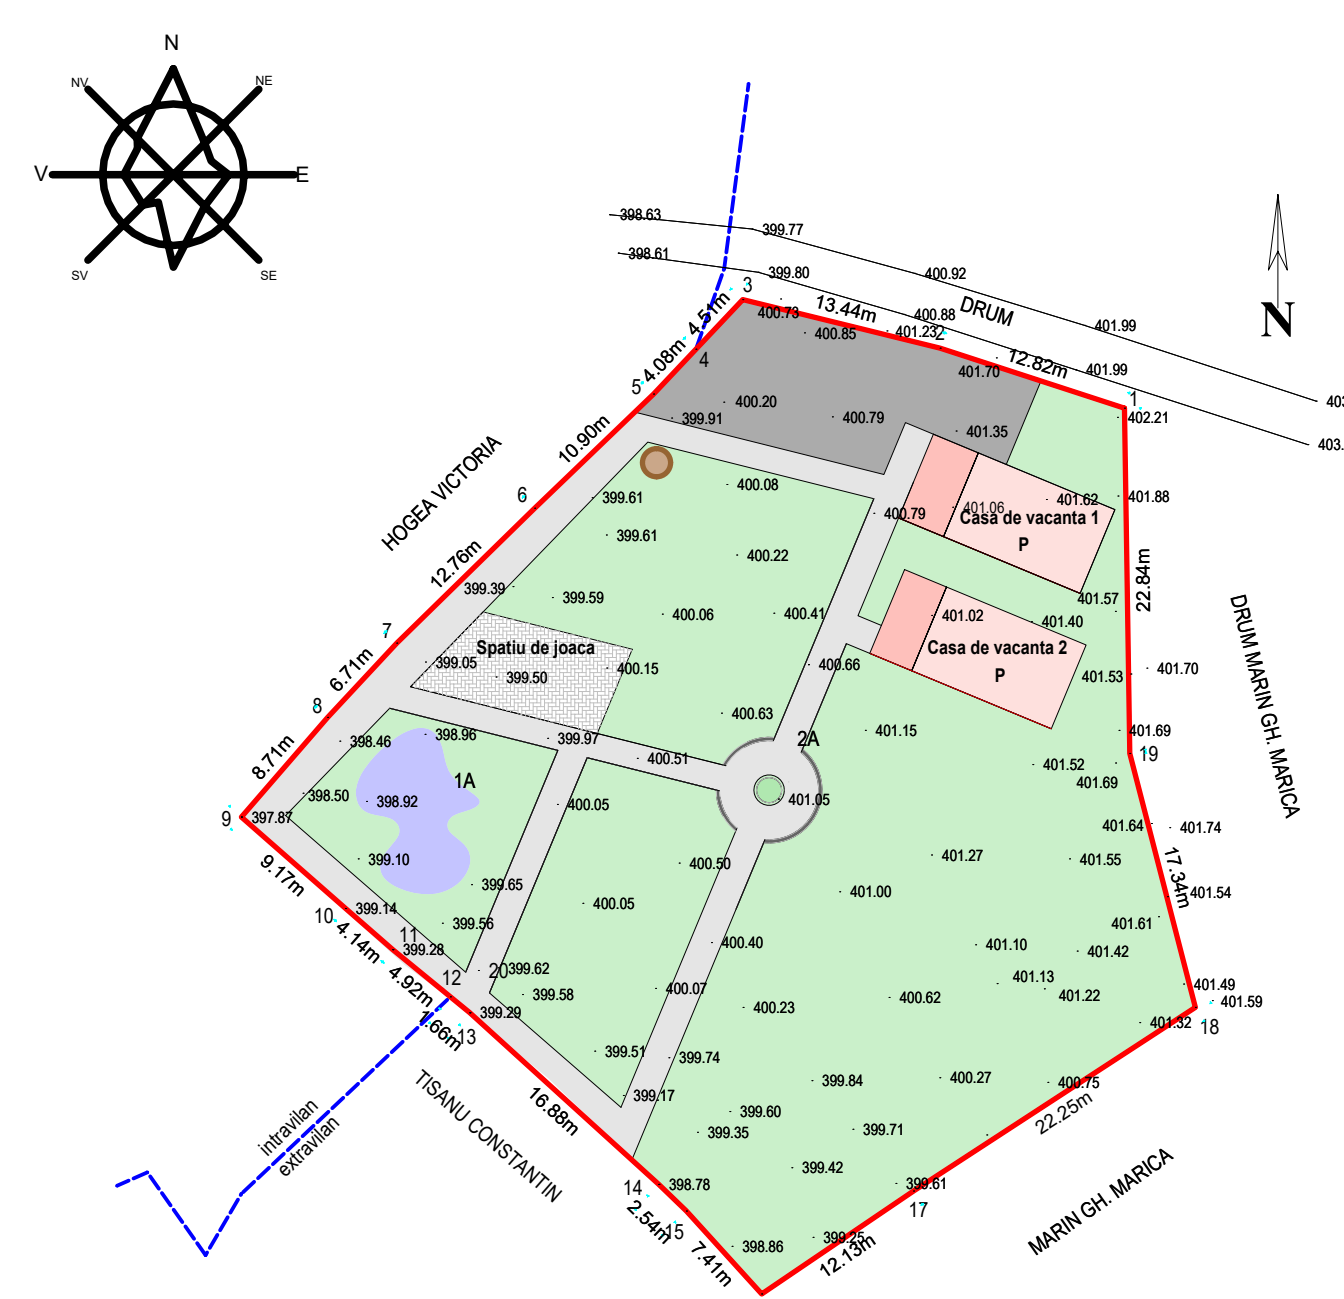

ILUSTRARE

INTENTIE DE ELABORARE PLAN URBANISTIC ZONAL

**CONSTRUIRE CASA DE VACANTA 1, CASA DE VACANTA 2,
PLATFORMA BETONATA, IMPREJMUIRE PROPRIETATE
SI BAZIN VIDANJABIL**

**PUBLICUL ESTE INVITAT SA TRANSMITA OBSERVATII SI PROPUNERI
IN PERIOADA 17.04.2023 - 01.05.2023**

**OBSERVATIILE SUNT NECESARE IN VEDEREA STABILIRII CERINTELEOR/ELIBERARII
AVIZULUI DE OPORTUNITATE**

Consultarea documentelor se poate face pe site-ul Primariei Pausesti-Maglasi (www.primariapausesti-maglasi.ro)
sau la sediul acesteia din Comuna Pausesti-Maglasi

La sediul elaboratorului Planului Urbanistic Zonal, S.C. ARHISPACE S.R.L din Mun. Rm. Valcea,
Splaiul Independentei nr 1, bl. 1, sc.B, parter, persoana de contact arh. Alexandru Suciul tel 0744 69 11 47

Observatiile, sugestiile sau obiectiunile se pot depune online pe adresa de e-mail a Primariei
Pausesti-Maglasi (pausesti-maglasi@vl.e.adm.ro) la sediul acesteia sau la sediul proiectantului