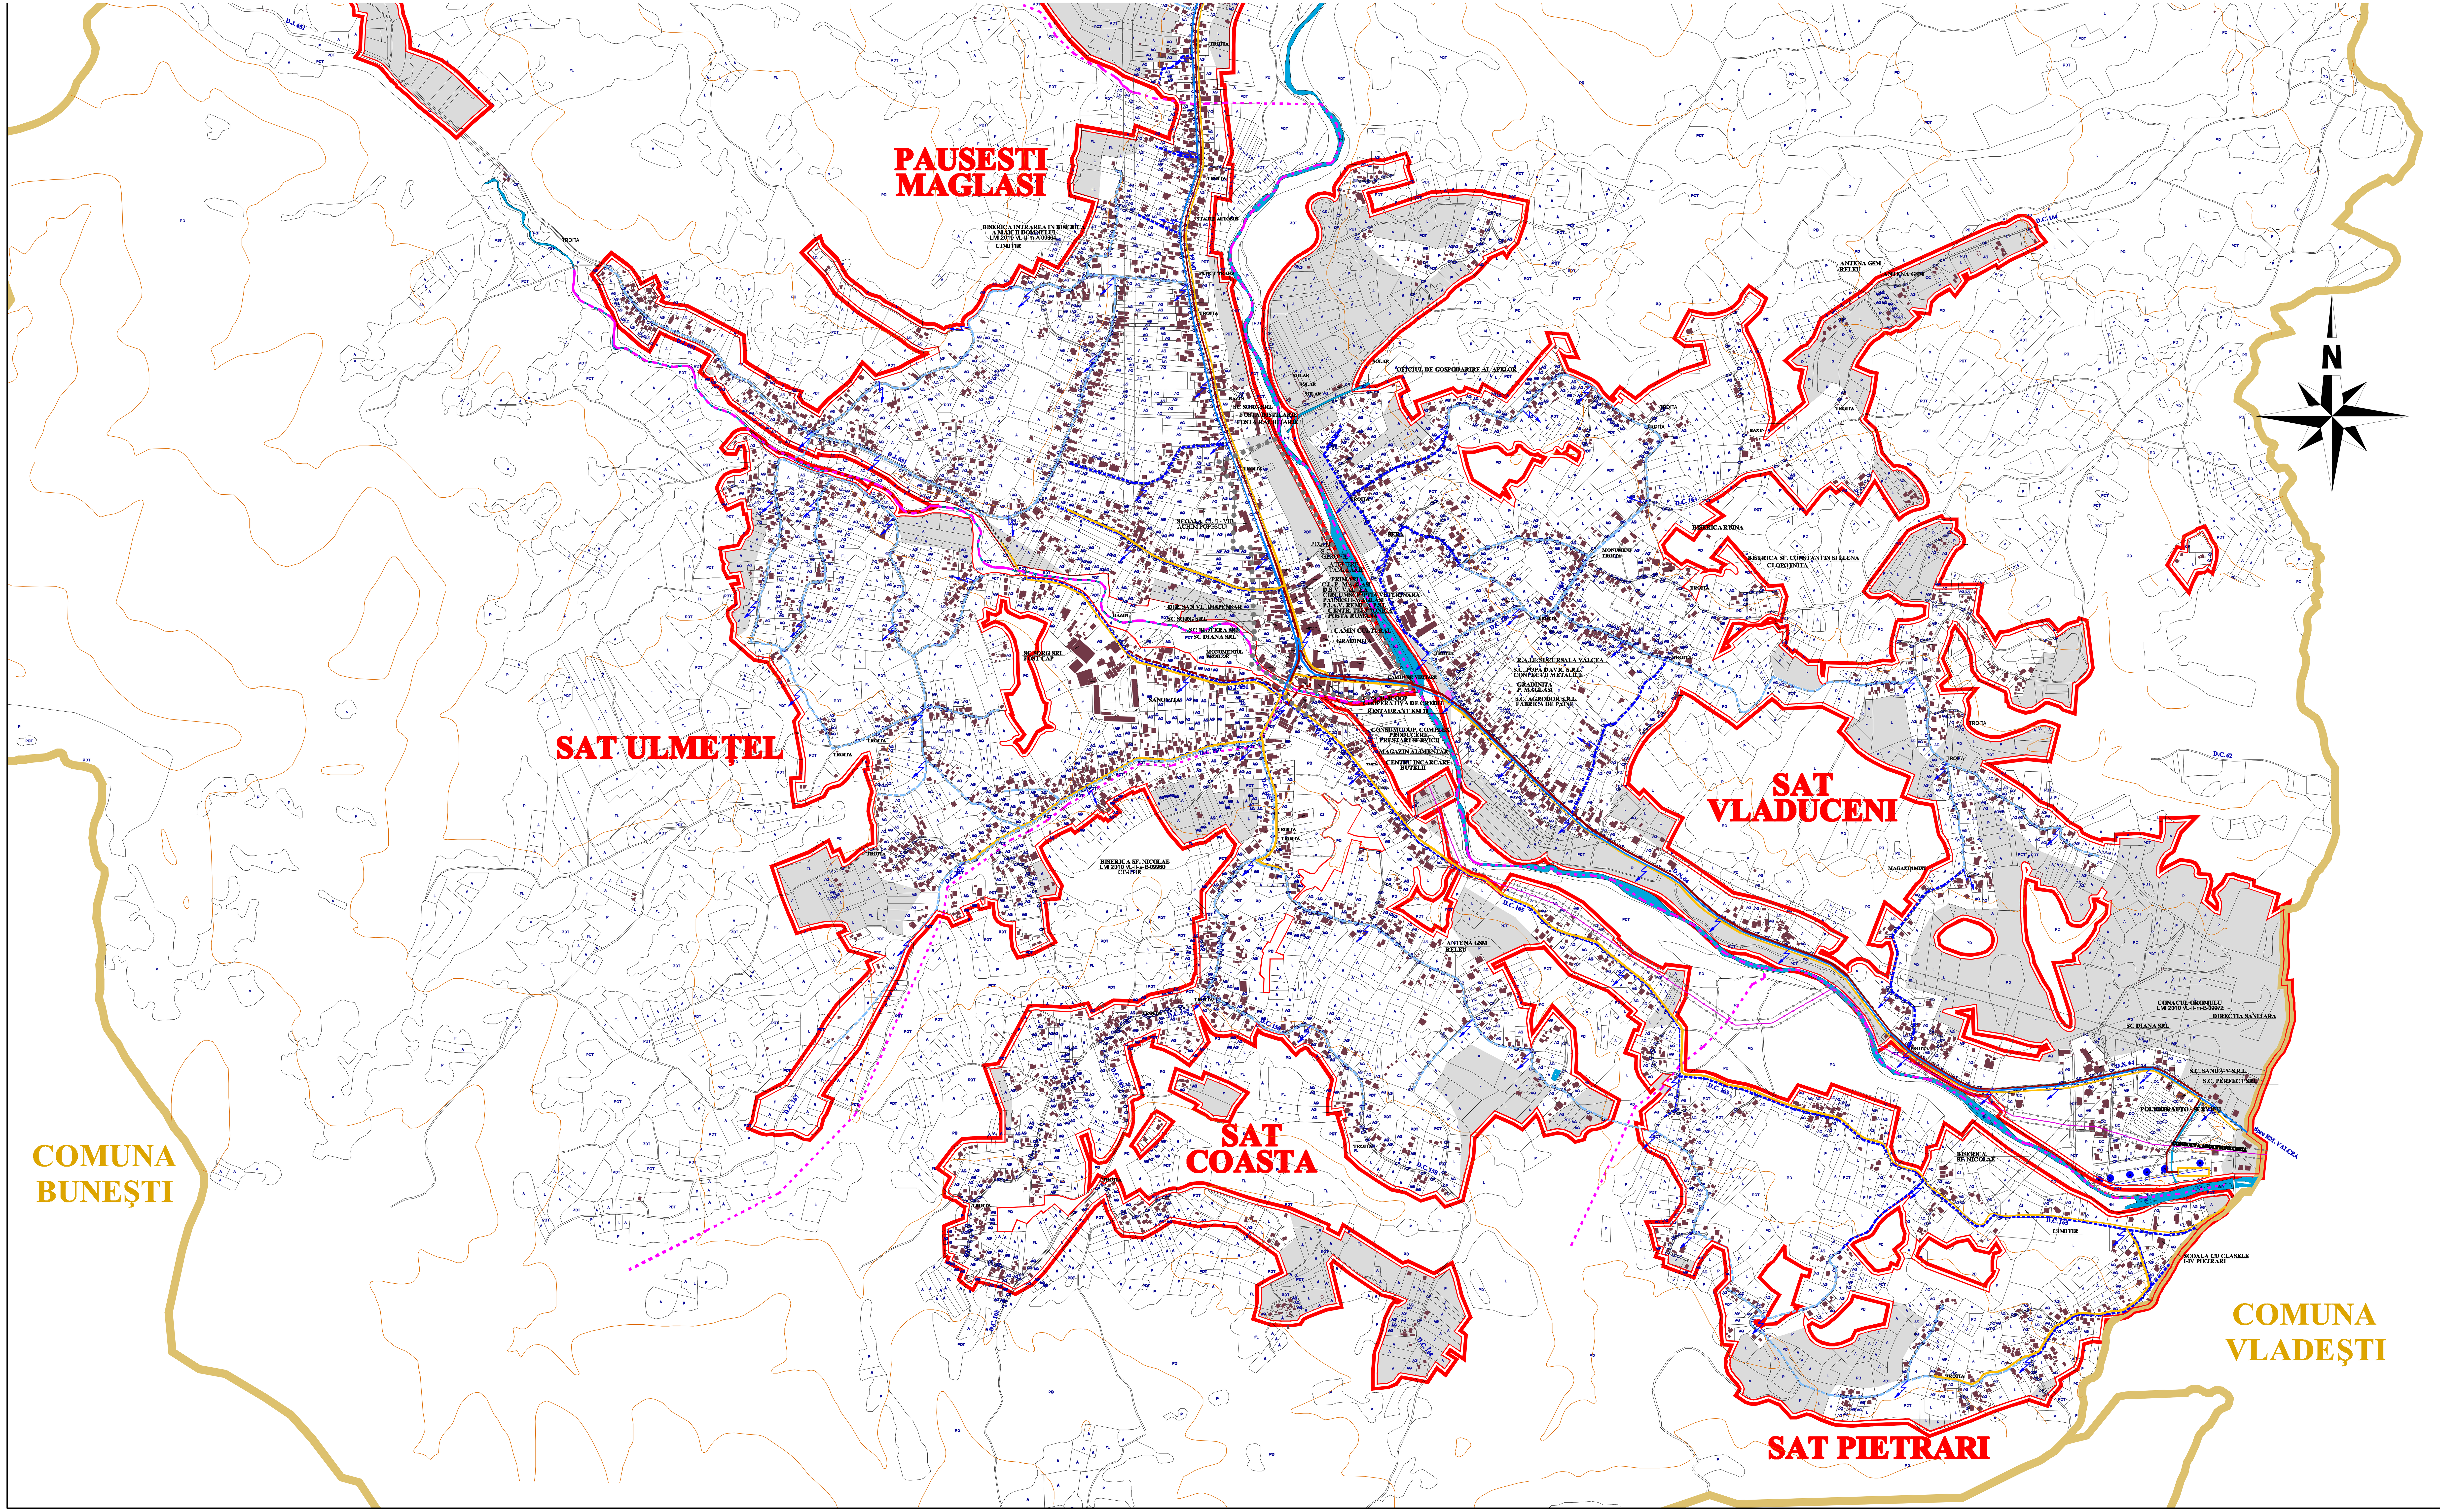

LEGENDĂ:

LIMITE:

- LIMITA INTRAVILANULUI PROPUS
- LIMITA TERITORIULUI ADMINISTRATIV AL UNIT ĂȚII TERITORIALE DE BAZ Ă
- LIMITA ZONEI CENTRALE
- LIMITA ÎNTRE SATE
- REȚEA alimentare cu apă existenta
- REȚEA alimentare cu apă propusă - inalta presiune
- REȚEA alimentare cu apă propusă - joasa presiune
- CONDUCTA DE ADUCTIUNE CHEIA
- REZERVOR DE ÎNMAGAZINARE A APEI POTABILE - EXISTENT / PROPUS
- CAPTĂRI DE APE SUBTERANE - EXISTENT / PROPUS
- GOSPODĂRIE DE APĂ - EXISTENT / PROPUS
- STAȚIE POMPARE - EXISTENT / PROPUS
- REȚEA CANALIZARE EXISTENTĂ
- REȚEA CANALIZARE PROPUSĂ
- STAȚIE DE EPURARE APE UZATE - PROPUSĂ
- HIDRANT DE INCENDIU SUBTERAN - PROPUS
- REȚEA alimentare cu gaze existenta
- APE

ZONE DE PROTECTIE / INTERDICTIE

- ZONĂ PROTEJATĂ PE BAZA NORMELOR SANITARE (SURSE DE APĂ, STAȚII DE TRATARE, ÎNMAGAZINĂRI, STAȚII DE EPURARE APE UZATE, PLATFORME DE DEPOZITARE DEŞEURI, CIMITIRE)
- ZONĂ PROTEJATĂ FAȚĂ DE CONSTRUCȚII ŞI CULOARE TEHNICE (CENTRALE ŞI STAȚII ELECTRICE, LINII DE ÎNALTĂ TENSIUNE, REȚELE DE GAZE / TELECOMUNICAȚII)
- SUPRAF ȚE INTRODUSE ÎN INTRAVILAN

P.U.G. PLAN URBANISTIC GENERAL

COMUNA PĂUŞEŞTI MĂGLAŞI

JUDEȚUL VÂLCEA

REGLEMENTARI

- ECHIPARE EDILITARA -

APA, CANAL, GAZE

BIROU DE PROIECTARE S.C. JOC ART S.R.L. RM. VÂLCEA Cod fiscal: RO 1470701		Beneficiar: COMUNA PĂUŞEŞTI MĂGLAŞI , JUD. VÂLCEA		Nr. proiect: 5 164 /2011
Şef proiect:	arh. DOINA NEGOI ȚĂ	Denumirea proiectului: Reactualizarea P.U.G. şi R.L.U. Comuna Păuşeşti Măglaşi , Județ Vâlcea		Faza: P.U.G. DEC. 2013
Întocmit:	arh. DOINA NEGOI ȚĂ	Denumirea planşei: REGLEMENTARI ECHIPARE EDILITARA A; C; G	Scara: 1:5000	Nr. planşă: Pl 4.1 A, C, G
Redactat:	arh. ŞERBAN BOGDAN			