


UTR 2

SAT VALEA CHEII

ZONĂ LOCUINȚE INDIVIDUALE
ȘI FUNCȚIUNI COMPLEMENTARE LOCUIRII,
SERVICII ȘI PRODUCȚIE

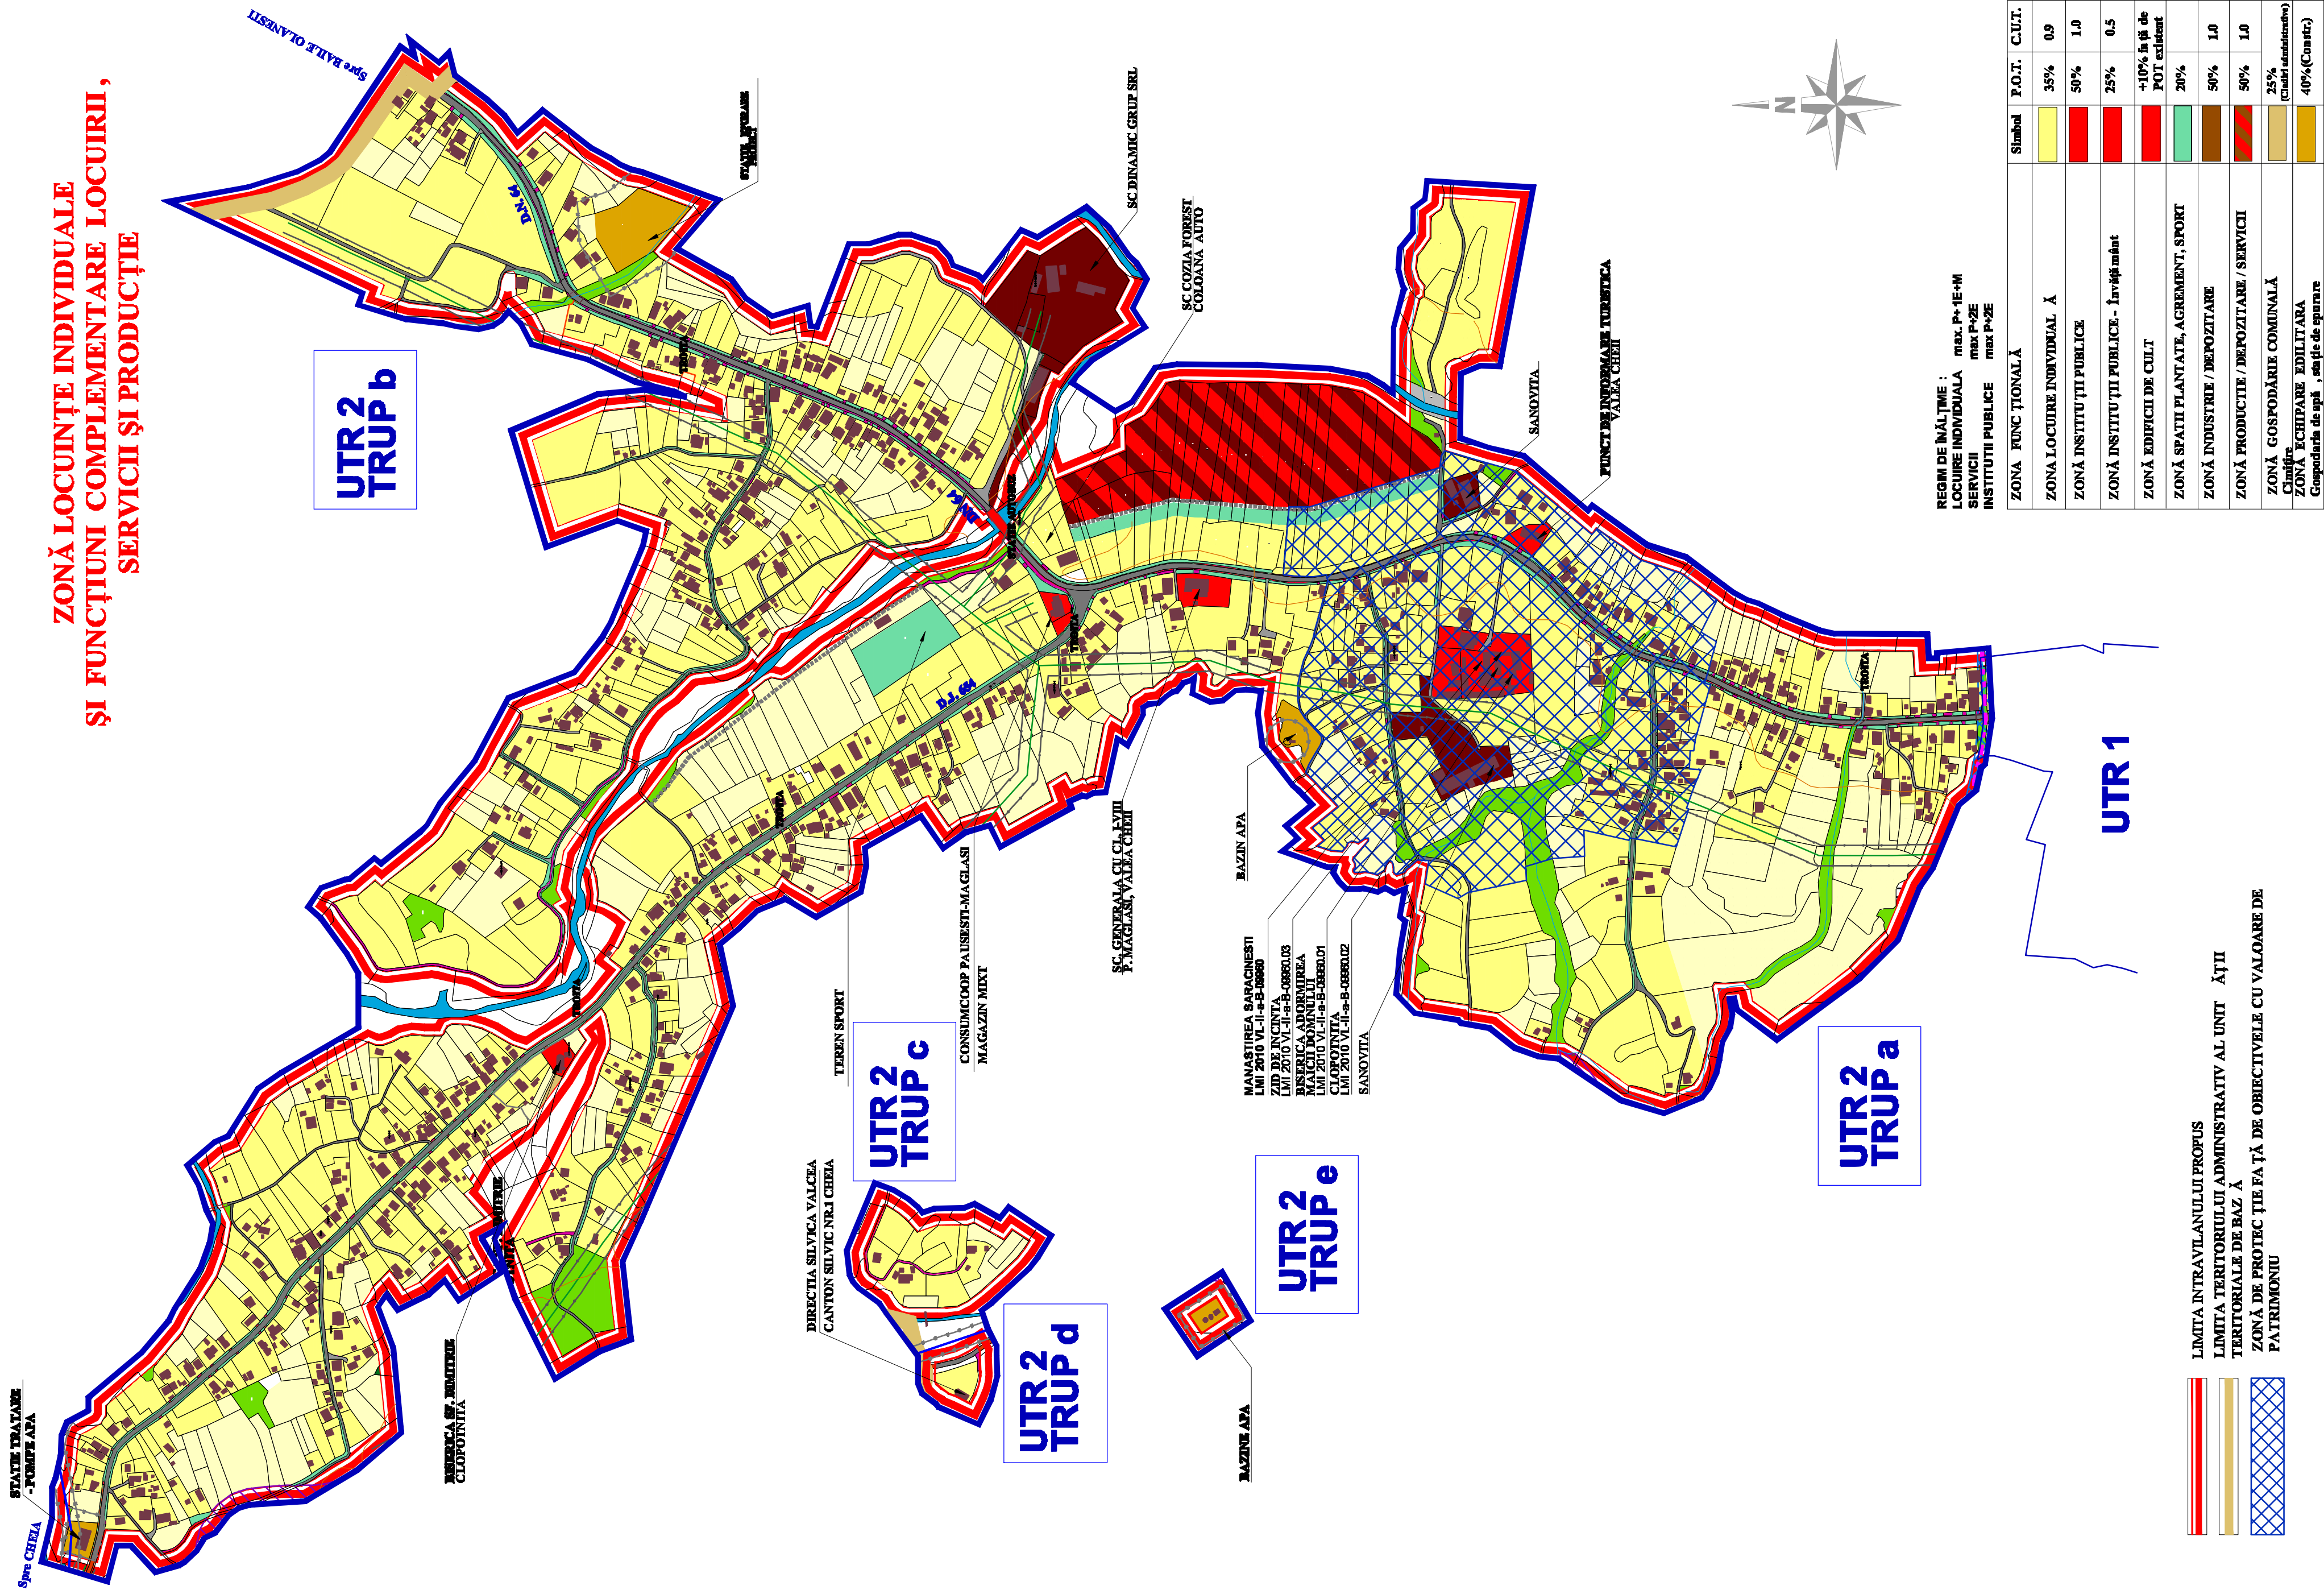

REGIM DE ÎNĂLȚIME :
LOCUIRE INDIVIDUALĂ max. P+1E+M
SERVICII max P+2E
INSTITUTII PUBLICE max P+2E

Simbol	P.O.T.	C.U.T.
	35%	0.9
	50%	1.0
	25%	0.5
	+10% față de POT existent	
	20%	
	50%	1.0
	50%	1.0
	25% (Clasă administrativă)	
	40%(Comstr.)	

- LIMITA INTRAVILANULUI PROPUS
- LIMITA TERITORIULUI ADMINISTRATIV AL UNITĂȚII
- TERITORIALE DE BAZĂ
- ZONĂ DE PROTECȚIE FAȚĂ DE OBIECTIVELE CU VALOARE DE PATRIMONIU